

TABLEAU DES COORDONNEES DU PERIMETRE - LOT 3

SOMMET	X	Y	DISTANCE
A	1359947.707	7233888.242	9.697
B	1359938.234	7233890.315	8.938
1003	1359939.949	7233899.087	17.078
1004	1359956.974	7233897.741	3.897
719	1359956.206	7233893.920	7.364
C	1359954.598	7233886.734	7.054
TOTAUX			54.029

Superficie : 170.45 m²

TABLEAU DES COORDONNEES DU PERIMETRE - LOT 2 b

SOMMET	X	Y	DISTANCE
A	1359947.707	7233888.242	48.655
B	1359937.296	7233840.714	8.393
C	1359929.112	7233842.576	48.603
D	1359938.234	7233890.315	9.697
TOTAUX			115.347

Superficie : 439.73 m²

TABLEAU DES COORDONNEES DU PERIMETRE - LOT 2 a

SOMMET	X	Y	DISTANCE
A	1359938.234	7233890.315	3.089
B	1359935.216	7233890.975	8.553
669	1359933.133	7233882.679	7.569
670	1359932.056	7233875.187	8.751
671	1359930.633	7233866.553	9.757
672	1359928.930	7233856.946	8.295
673	1359928.144	7233848.688	3.483
674	1359927.764	7233845.226	2.285
C	1359927.309	7233842.986	1.849
D	1359929.112	7233842.576	48.603
TOTAUX			102.234

Superficie : 141.63 m²

TABLEAU DES COORDONNEES DU PERIMETRE - LOT 1

SOMMET	X	Y	DISTANCE
A	1359954.598	7233886.734	7.054
B	1359947.707	7233888.242	48.655
C	1359937.296	7233840.714	11.912
730	1359948.912	7233838.076	26.410
726	1359954.576	7233863.872	15.655
725	1359958.013	7233879.145	1.020
127	1359958.416	7233880.082	2.112
713	1359958.897	7233882.139	5.199
714	1359953.818	7233883.249	3.571
TOTAUX			121.588

Superficie : 564.66 m²




GÉOMÈTRE-EXPERT
CONSEILLER VALORISER GARANTIR

DÉPARTEMENT D'ILLE ET VILAINE

COMMUNE DE SAINT SULPICE LA FORÊT

Division foncière

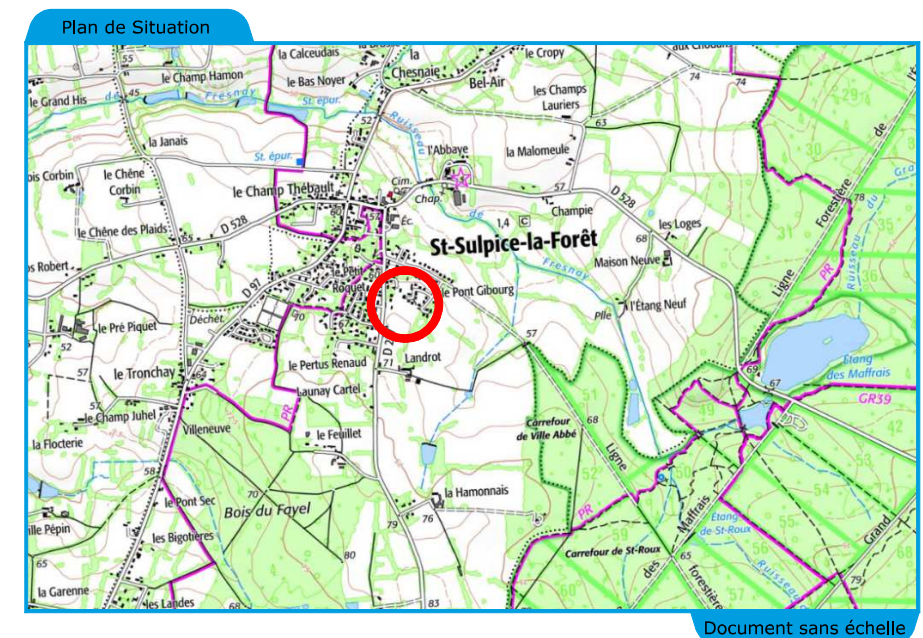

Géomètres Experts

- Denis ATTENCIA
- Thomas CHERRIER
- Ghislain de BOIRY
- Jennifer FARDIN
- Arnaud FUTEUL
- Julien GUILLOU
- Raphaël ROUVIERE
- Gwenaél SAGNE
- Jean de SALABERRY
- Samuel TRAVERS

Bureau de Rennes

Immeuble Vivalis
12A rue du Pâtis Tatelin
35700 RENNES

Téléphone : 02 56 01 74 80

E-mail:
agence.rennes@geomat.fr

www.geomat.fr

Date	Indice	Observations
28/05/2024	A	Création du document
27/08/2024	B	Modification du projet de division

S.E.L.A.S. de Géomètres Experts



Plan projet de Division

Section AB n° 538 & 371
Lieu-dit : "Chemin Anne de Bretagne"

Ref. dossier : 1236025/231124

Ref. du fichier dwg : 1236025_ST SULPICE LA FORET_DIVISION

Relevé réalisé le : 06/12/2023 par LT
Dressé le : 27/08/2024 par LT

Planimétrie: système LAMBERT 93-CC 48

ECHELLE : 1/250

